

17

ФОРМА ПРОЕКТУ,
реалізація якого планується за рахунок коштів
Громадського бюджету м. Миколаєва
у 2020 році

МИКОЛАЇВСЬКИЙ МІСЬКВИКОНКОМ
Л.Б. 05 20 19 Р
ИНДЕКС 100-4751-1/10-15

Дата надходження

2 3 0 5 2 0 1 9

Включено до реєстру поданих проектів за №

0 0 4 4

П.І.П/б та підпис особи, що реєструє

С.П.

ВСІ ПУНКТИ Є ОБОВ'ЯЗКОВИМИ ДЛЯ ЗАПОВНЕННЯ!

1. Назва проекту (не більше 20 слів):

Спортивний майданчик – «Енергія»

2. Вид проекту:

• великий

• малий

• соціальний

Проект буде реалізовано на території м. Миколаєва (впишіть назву району/мікрорайону):

Проект буде реалізовано на території м. Миколаєва:

Центрального р-ну, мкр-н Тернівка

3. Адреса, назва установи/закладу, будинку:

Вул. 116 Дивізії, м. Миколаїв, 54046

4. Опис проекту

Реалізація сучасного багатофункціонального спортивного майданчику «Енергія», який відповідає вимогам безпеки, дасть можливість задовільнити потреби мешканців щодо фізичного розвитку і слугуватиме пропагандою здорового способу життя. Враховуючи віддаленість мікрорайону від центру міста та відсутність доступних місць для занять спортом громадянам потрібен осередок спортивного простору.
















5. Обґрунтування бенефіціарів проекту

Майданчик можуть відвідувати громадяни міста Миколаїв від 5 до 150 років.

6. Інформація щодо очікуваних результатів в разі реалізації проекту:

Реалізація проекту дасть можливість не тільки тренуватися але й проводити спортивні змагання. Спортивний майданчик «Енергія» стимулюватиме жителів мікрорайону займатися спортом, вести здоровий спосіб життя.

7. Орієнтовна вартість (кошторис) проекту

№	Зовнішній вигляд	Найменування виробу	Розміри (L*W*H)	Ціна з ПДВ, грн	Од. вим	Кількість	Сума з ПДВ, грн
1		Рукохід дворівневий з блоком турніків	8,1x1,56x3,0	47124,00	шт	1	37124,00
2		Бруси різнорівневі	3,7x0,76x1,5	15588,00	шт	1	15588,00
3		Комплекс лав для пресу з блоком турніків, шведською стінкою та гімнастичними кільцями	5,56x3,5x3,0	48348,00	шт	1	38348,00
4		Турнік "Подвійний"	2,27x1,37x2,8	16530,00	шт	1	16530,00
5		Лавка на металевих ніжках з упором	2,0x0,7x0,8	5700,00	шт	1	5700,00
6		Тренажер "Повітряний ходак"	1,1x0,4x1,2	11544,00	шт	1	11544,00
7		Тренажер "Хос райдер"	1,0x0,6x1,1	6000,00	шт	1	6000,00
8		Тренажер "Жим ногами горизонтальний"	1,7x0,5x1,5	11190,00	шт	1	11190,00
9		Тренажер "Орбітрек"	1,2x0,6x1,6	9000,00	шт	1	9000,00
10		Тренажер "Жим сидячи від грудей - Тяга зверху"	2,2x1,1x2,0	17580,00	шт	1	17580,00
11		Гребний тренажер	1,5x0,85x0,75	10800,00	шт	1	10800,00
12		Тренажер "Твістер комбінований"	1,3x0,75x1,35	9870,00	шт	1	9870,00
13		Тренажер "Велотренажер. Степпер"	1,4x0,7x1,5	11577,00	шт	1	11577,00
14		Урна металева	0,42x0,3x0,9	1638,00	шт	2	3276,00
15		Лавка зі спинкою на металевих ніжках	2,0x0,5x0,75	3936,00	шт	2	7872,00
16		Проектно-кошторисна документація		20000,00	шт	1	20000,00
Збірка та встановлення модулів спортивно-ігрового обладнання							68000,00
Разом без ПДВ:							249999,17
ПДВ :							49999,83
Всього з ПДВ:	Двісті дев'яносто дев'ять тисяч дев'ятсот дев'яносто дев'ять гривень 00 коп.						299999,00

12. Автор проекту та його контактні дані:

Ім'я та Прізвище**	Контактні дані	Підпис***
І. Малінчик Олена <i>Віталіївна</i>		

** Будь-ласка, вкажіть особу, уповноважену надавати інформацію представникам Миколаївської міської ради.

Стать: чол. жін.

Вік: 16-18 19-31 31-40 41-50 51-60 понад 60

Рід занять: Студент Працюю Безробітний Пенсіонер Підприємець

Згода на обробку персональних даних:

Відповідно до Закону України «Про захист персональних даних» я, Малінчик Олена, даю згоду на обробку моїх персональних даних, вказаних в пункті 7 цього бланка-заяви виконавчими органами Миколаївської міської ради.

23.05.19

дата

13. Я погоджуюсь, що:

- усі пункти бланка-заяви є обов'язковими для заповнення;

- заповнений бланк (за виключенням п. 12) буде опубліковано на офіційному сайті Громадського бюджету м Миколаєва;

- можливе уточнення проекту, якщо його реалізація суперечитиме Законам України чи сума реалізації перевищить максимальний обсяг коштів, визначених на його реалізацію.

23.05.19

дата

Малінчик О.В.

П.І.П/б автора

15

8. Список з підписами щонайменше 10 громадян України, які належать до територіальної громади міста Миколаєва та підтримують цю пропозицію (проект) (окрім його авторів), що додається. Кожна додаткова сторінка списку повинна мати таку ж форму, за винятком позначення наступної сторінки (необхідно додати оригінал списку у паперовій формі).

1. Аскерова Олена Миколаївна.
2. Димов Євгеній Федорович.
3. Козик Марина Стахівна.
4. Шелим Надія Вікторівна.
5. Сич Наталія Вікторівна.
6. Мавродієв Віталій Михайлович.
7. Боженко Тамара Петрівна.
8. Щепетильникова Вікторія Вікторівна.
9. Біла Ганна Михайлівна.
10. Білий Микола Михайлович.

9. Контактні дані авторів пропозиції (проекту), які будуть загальнодоступні, у тому числі для авторів інших пропозицій, мешканців, представників ЗМІ, з метою обміну думками, інформацією, можливих узгоджень і т.д. (необхідне підкреслити):

Висловлюю свою згоду на використання моєї електронної адреси emalinchik@gmail.com для зазначених вище цілей

Підпис особи, що дає згоду на використання своєї електронної адреси

10. Дані про інформаційний ресурс, на якому буде здійснюватися обговорення проекту з громадськістю в соціальних мережах або на інших платформах в мережі Інтернет (за наявності).

Facebook:

Елена Малинчик	https://www.facebook.com/profile.php?id=100001388423377&ref=bookmarks
Група "Любимая окранный". Микрорайон Терновка.	https://www.facebook.com/search/top/?q=%D0%B3%D1%80%D1%83%D0%BF%D0%BF%D0%B0%20%D0%BB%D1%8E%D0%B1%D0%B8%D0%BC%D0%B0%D1%8F%20%D0%BE%D0%BA%D1%80%D0%B0%D0%B8%D0%BD%D0%B0%20.%20%D0%BC%D0%B8%D0%BA%D1%80%D0%BE%D1%80%D0%B0%D0%B9%D0%BE%D0%BD%20%D1%82%D0%B5%D1%80%D0%BD%D0%BE%D0%B2%D0%BA%D0%B0.&epa=SEARCH_BO <u>X</u>

11. Інші додатки:


- а) фотографії, які стосуються цього проекту,
- б) мапа з зазначеним місцем реалізації проекту,
- в) інші матеріали, суттєві для заявника проекту (візуалізація)



б) мапа з зазначеним місцем реалізації проекту



в) інші матеріали, суттєві для заявника проекту (візуалізація)

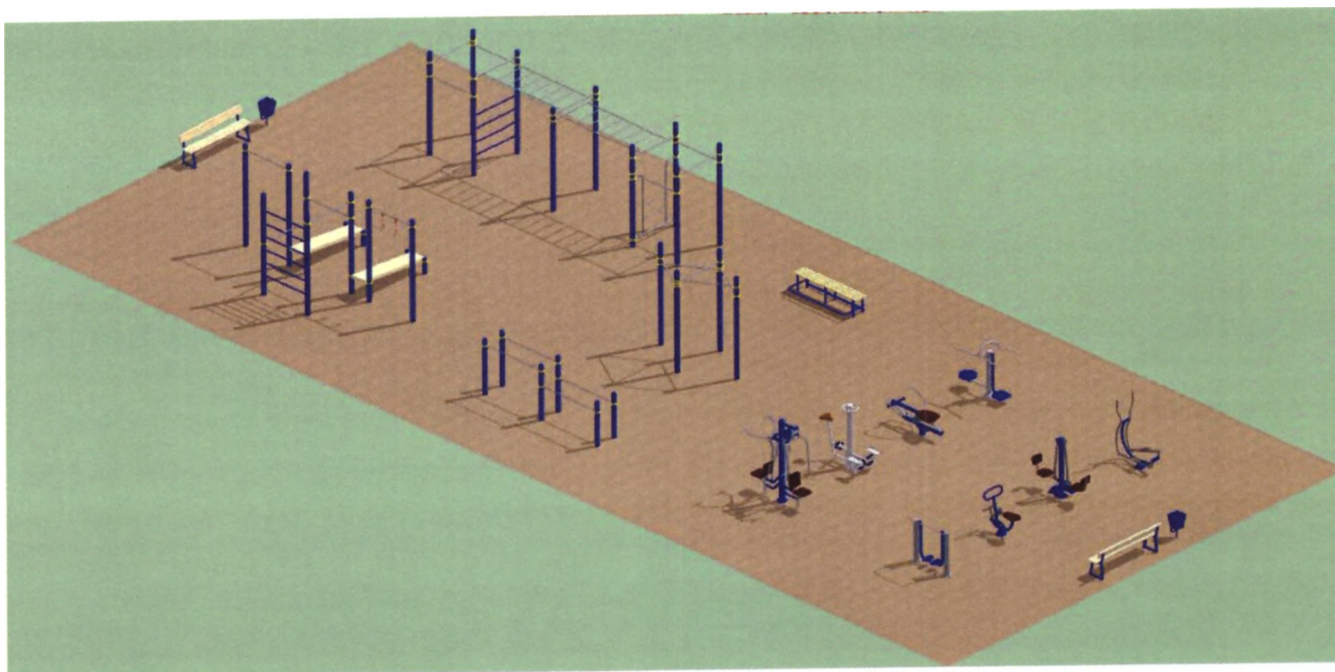







УКРАЇНА

МИКОЛАЇВСЬКА МІСЬКА РАДА
АДМІНІСТРАЦІЯ ЦЕНТРАЛЬНОГО РАЙОНУ

вул. Інженерна, 1, м. Миколаїв, 54001, тел. (0512)37-56-87, тел/факс 37-56-77
e-mail: cenadmin@mkrada.gov.ua Код ЄДРПОУ 05410576

18.12.2018 № 4185/18/05/15 На № _____ від _____

✓
гр. Малінчик О.В.
вул. Надпрудна, 2
м. Миколаїв, 54046

Про розгляд звернення

Шановна Олено Віталіївно!

Адміністрацією Центрального району Миколаївської міської ради розглянуто Ваше звернення щодо благоустрою дитячого та спортивного майданчиків по вул. 116 Дивізія між вул. Східна та вул. Димова. За результатами розгляду повідомляємо наступне.

За умови виділення лімітних асигнувань у 2019 році на проведення робіт з капітального або поточного ремонту дитячих або спортивних майданчиків адміністрацією району при можливості буде враховано вищевказану адресу до переліку об'єктів ремонту на 2019 рік.

З повагою
перший заступник
голови адміністрації

О.В.Косьянов



УКРАЇНА
МИКОЛАЇВСЬКА МІСЬКА РАДА
ВИКОНАВЧИЙ КОМІТЕТ

вул. Адміральська, 20, м. Миколаїв, 54001, тел/факс: (0512)37-10-99
тел. 37-45-23 e-mail: kancel@mkrada.gov.ua Код ЄДРПОУ 04056612

14.11.2014 № КВ-3994-2/4 на № _____ від _____

Г

Малінчик О. В.
вул. Надпрудна, 7

З питання звернення

Шановна Олена Віталіївно!

Виконком Миколаївської міської ради, розглянувши звернення мешканців мікрорайону Тернівка стосовно внесення змін до містобудівної документації по вул. 116-ї Дивізії ріг вул. Східної та вул. Димова, повідомляє наступне.

Згідно з Генеральним планом території м. Миколаєва, затвердженим рішенням міської ради від 18.06.2009 №35/18, та Планом зонування, затвердженим рішенням міської ради від 11.08.2016 №6/3, зазначена земельна ділянка відноситься до території існуючої садибної житлової забудови (Ж-1) в м-ні Тернівка Центрального району міста, до супутніх видів використання якої належать парки, сквери. На території садибної забудови, а також в зоні відпочинку парків (скверів) слід передбачати розміщення гральних дитячих і спортивних майданчиків.


З огляду на вищезазначене чинна на даний час містобудівна документація не суперечить містобудівному законодавству та державним будівельним нормам.

Додатково повідомляємо, що на аналогічне звернення з питання відведення земельної ділянки по вул. 116-ї Дивізії для розміщення футбольного поля, депутату міської ради Рижику В. І. та мешканцям надана відповідь, що для підготовки відповідного висновку управління містобудування та архітектури Миколаївської міської ради, уточнення меж та площі зазначеної земельної ділянки для розміщення спортивного майданчику, необхідно згідно з рішенням міської ради №5/11 від 21.04.2011 надати проектні пропозиції, виконані сертифікованим архітектором згідно з будівельними нормами на відкорегованому топоплані. Зазначені графічні матеріали надати до Департаменту житлово-комунального господарства Миколаївської міської ради для розгляду питання включення земельної ділянки до переліку об'єктів зеленого господарства, затвердженого рішенням міської ради від 04.04.2013 №27/16.

З повагою
заступник міського голови

Ю. Б. Степанець

Палько
Калмикова 370714

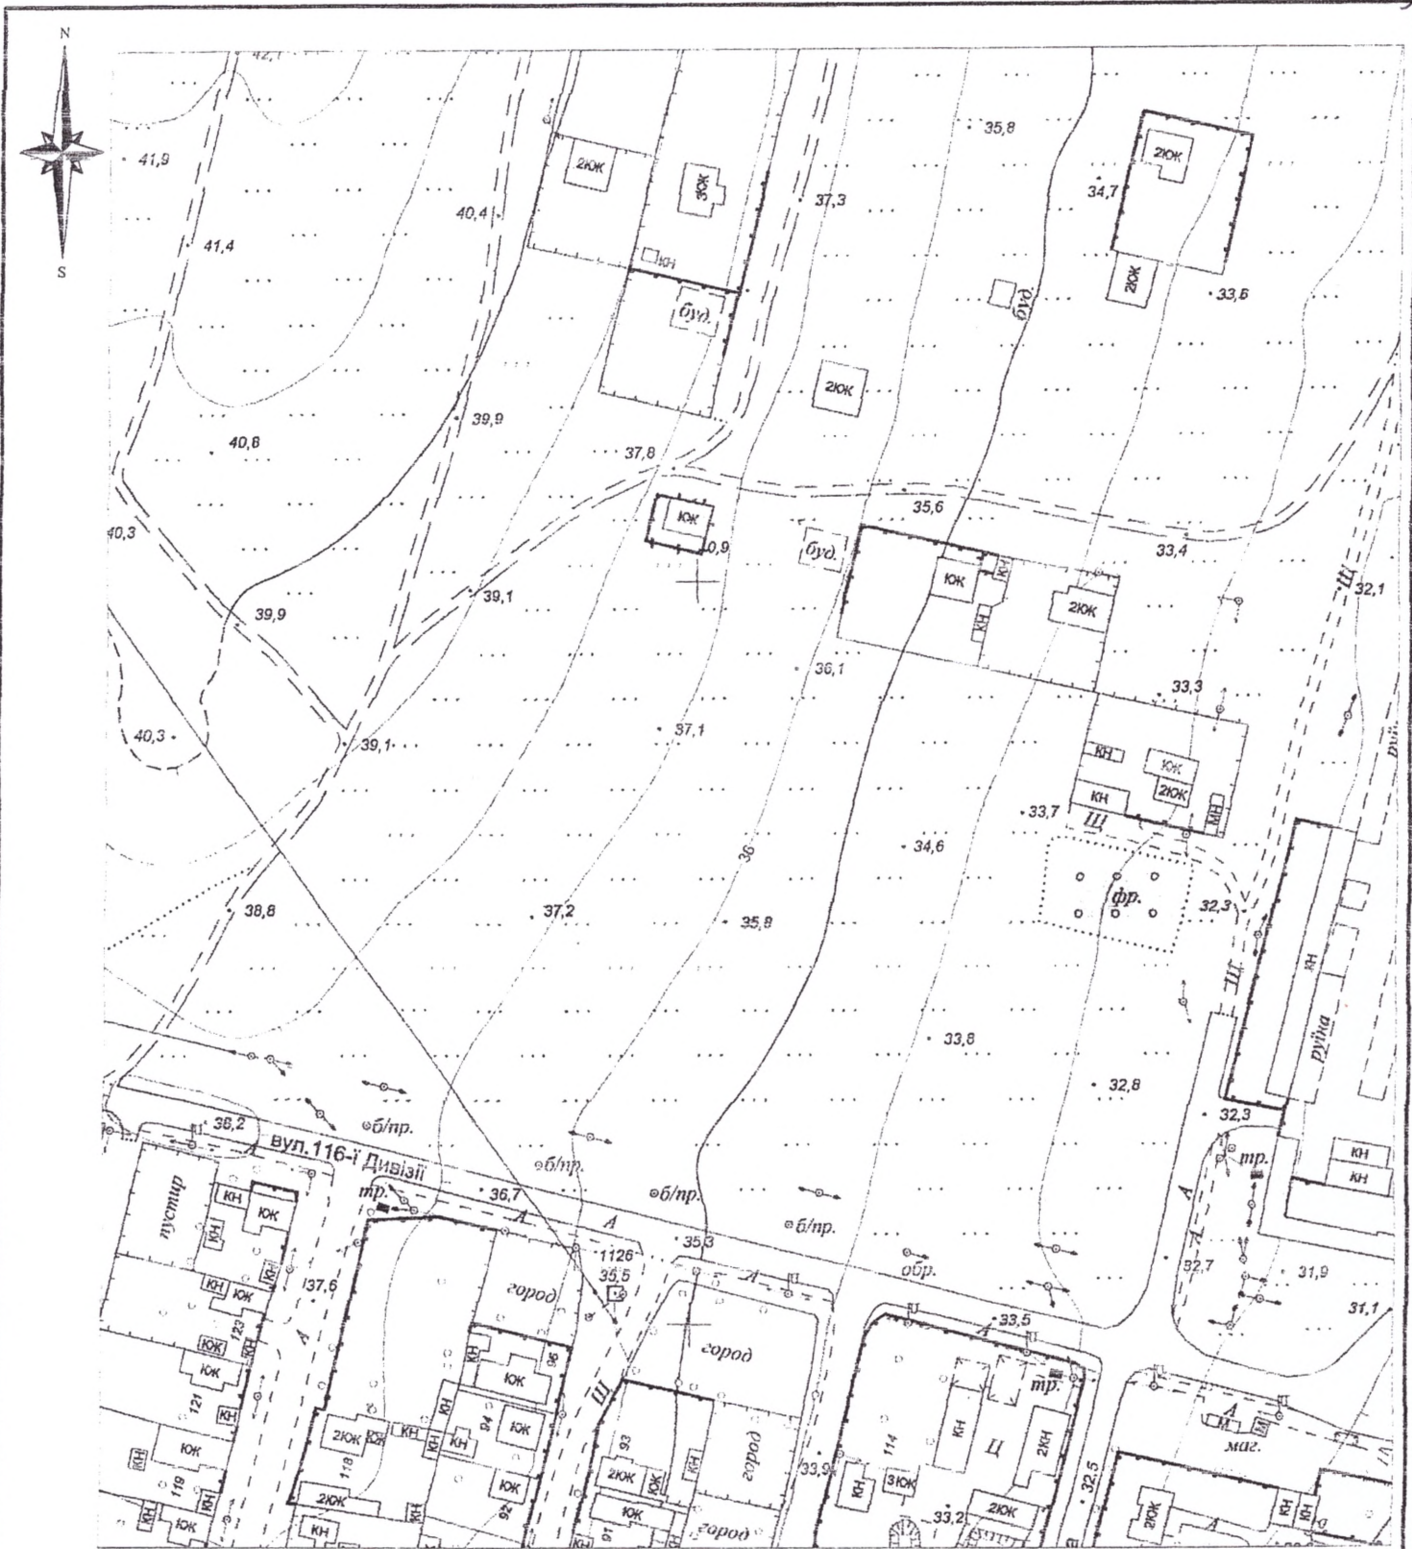

Примечание:
 Данная копия не является подосновой для изготовления
 проектов строительства, реконструкций, отводов и
 инвентаризации земельных участков.

КОМП'ЮТЕРИЗОВАНЕ ПІДПРИЄМСТВО КОМП'ЮТЕРИЗОВАНЕ ПІДПРИЄМСТВО ПРОЕКТО-ВИРОБНИЧЕ ПАРНО-ПЛАНУВАЛЬНЕ БЮРО Код 19298755						163/1 - КП - 2018		
						Терновська громада		
Зм.	Кільк.	Арк.	№ док	Підпис	Дата	Стадія	Аркуш	Аркушів
						Р	1	1
вул. 116-ї Дивізії ріг вул. Східної						КП ГПВ АПБ		
Нач. бюро Лісовий В.К. 05.2018								
Перевірив Бабченко А.С. 05.2018								
Розробив Бабченко А.С. 05.2018						Копія з плану м.Миколаєва Масштаб 1:2000		

Щодо розгляду звернення

Управління містобудування та архітектури Миколаївської міської ради, розглянувши Ваше звернення від 07.12.2017 № 74 щодо надання викопіювання із Генерального плану міста Миколаєва та Плану зонування території м. Миколаєва території вздовж вулиці 116 Дивізії, між вулицями Пересадівською, Димова, Дімітрова та Східною, для розгляду можливості створення паркової зони, надає викопіювання із містобудівної документації за вказаною адресою.

Додаток: 1 аркуш.

Голова комісії з реорганізації –
заступник начальника управління



О.А.Нефьодов

Баранчук
373790

3

Податок до заявки щодо облаштування спортивно-дитячого майданчика по вулиці 116-дивізії (біля вул. Саїдна та Пилова).

До існуючого дитячого майданчику бажано додати наступні спортивні елементи:

- турник різнорівневий зі сходами;

- бруски;

- лава з упорами;

дитяча стінка для лазіння;

шведська стінка;

баскетбольний щит;

туркоход "Змійка";

шаринг;

під для настільного тенісу;

тренажери.

Зробити реконструкцію лінії футбольно-баскетбольно-волейбольно-палю. Облаштувати майданчик штучним покриттям (гайуретазе), зробити трибуну з кришию навісом (на 100 людей), бітменка, огорожа.

Злаштувати скейт майданчик для підлітків площею 30x30 м з освітленням, лавками, вкозупинкою та елементами (чейл, бокс, лінії рамп, розгонка).

Зробити капітальний ремонт існуючих елементів на дитячому майданчику та додати: коло та б'єві доріжки навколо майданчика, аяові стани, грибокки, крита аятовка...

зробити паркан навколо майданчика, освітлення,
доріжки, лавки, озеленення, різноміривневі цірки.

11.12.18 рік

МВФ / Мамінович О.В.

1

Секретарю Миколаївської міської
ради

Звертаємось до Вас від мешканців мікрорайону Тернівка та вимагаємо розглянути наше звернення відповідно до наданих Вам повноважень та чинного законодавства України.

На даний час в мікрорайоні Тернівка по вулиці 116-Дивізії, на розі вулиць Димова та Східна розташовано дитячий майданчик та футбольне поле. Відповідно до генерального плану міста Миколаєва, затвердженого рішенням Миколаївської міської ради № 35/18 від 18.06.2009, дана земельна ділянка визначена, як землі «Садибної житлової забудови». Відповідно до оновленого плану зонування міста Миколаєва, дана земельна ділянка визначена функціональним призначенням Ж-1 «Зона садибної забудови».

Відповідно до пункту 3.25В* ДБН 360-92** «Містобудування. Планування і забудова міських і сільських поселень» на території районів садибної забудови слід передбачати розміщення майданчиків для ігор дітей дошкільного і молодшого шкільного віку та занять фізкультурою. Питомі розміри відповідних майданчиків повинні визначатись відповідно до Таблиці 3.2 ДБН 360-92** «Містобудування. Планування і забудова міських і сільських поселень», а саме:

- ігрові майданчики для дітей дошкільного й молодшого шкільного віку – 0,7 м² на 1 людину;
- для відпочинку дорослого населення – 0,1 м² на 1 людину;
- для занять фізкультурою – 0,2 м² на 1 людину.

Беручи до уваги вище викладене, можливо стверджувати, що містобудівна документація міста Миколаєва розроблена з порушенням Державних будівельних норм та правил.

Додатково повідомляємо, що відповідно до пункту 5.1 «Порядку розроблення містобудівної документації» затвердженого наказом Мінрегіону від 16.11.2011 № 290, рішення щодо внесення змін у містобудівну документацію приймається на підставі: виникнення умов для зміни масштабів та характеру розвитку населеного пункту, змін у видах функціонального використання окремих територій, виникнення потреби у розміщенні об'єктів державного, регіонального значення, а також таких, що забезпечують громадські інтереси.

Вважаючи на все вищевикладене, просимо Вас розглянути можливість внесення змін до чинної містобудівної документації міста Миколаєва з метою

створення території з функціональним призначенням «Зелені насадження загального користування» в мікрорайоні Тернівка по вулиці 116-Дивізії, на розі вулиць Димова та Східна (орієнтовна схема розміщення додається). Надати відповідні доручення структурним підрозділам Миколаївської міської ради (управлінню містобудування та архітектури, управлінню земельних ресурсів) про недопущення погодження проектів землеустрою щодо відведення вищезазначеної земельної ділянки у власність чи користування під розміщення об'єктів житлового будівництва, рішення про розроблення яких вже були прийняті до моменту отримання Вами даного звернення та рекомендувати Миколаївській міській раді відхиляти відповідні проекти рішень на наступних сесіях.

Залишаємо за собою право звернутись до органів прокуратури, з метою відміни відповідних рішень про виділення земельних ділянок у разі їх прийняття.

Додаток 1: на 3 арк. Орієнтовна схема

Додаток 2: на 4-6 арк. Підписи жителів мікрорайону